


CENTRO MISIONE - RIVA DEL GARDA (Loc. BALTERA)


ESTRATTO DI MAPPA C.C. RIVA - (Loc. Baltera)





PIANTA PIANO INTERRATO

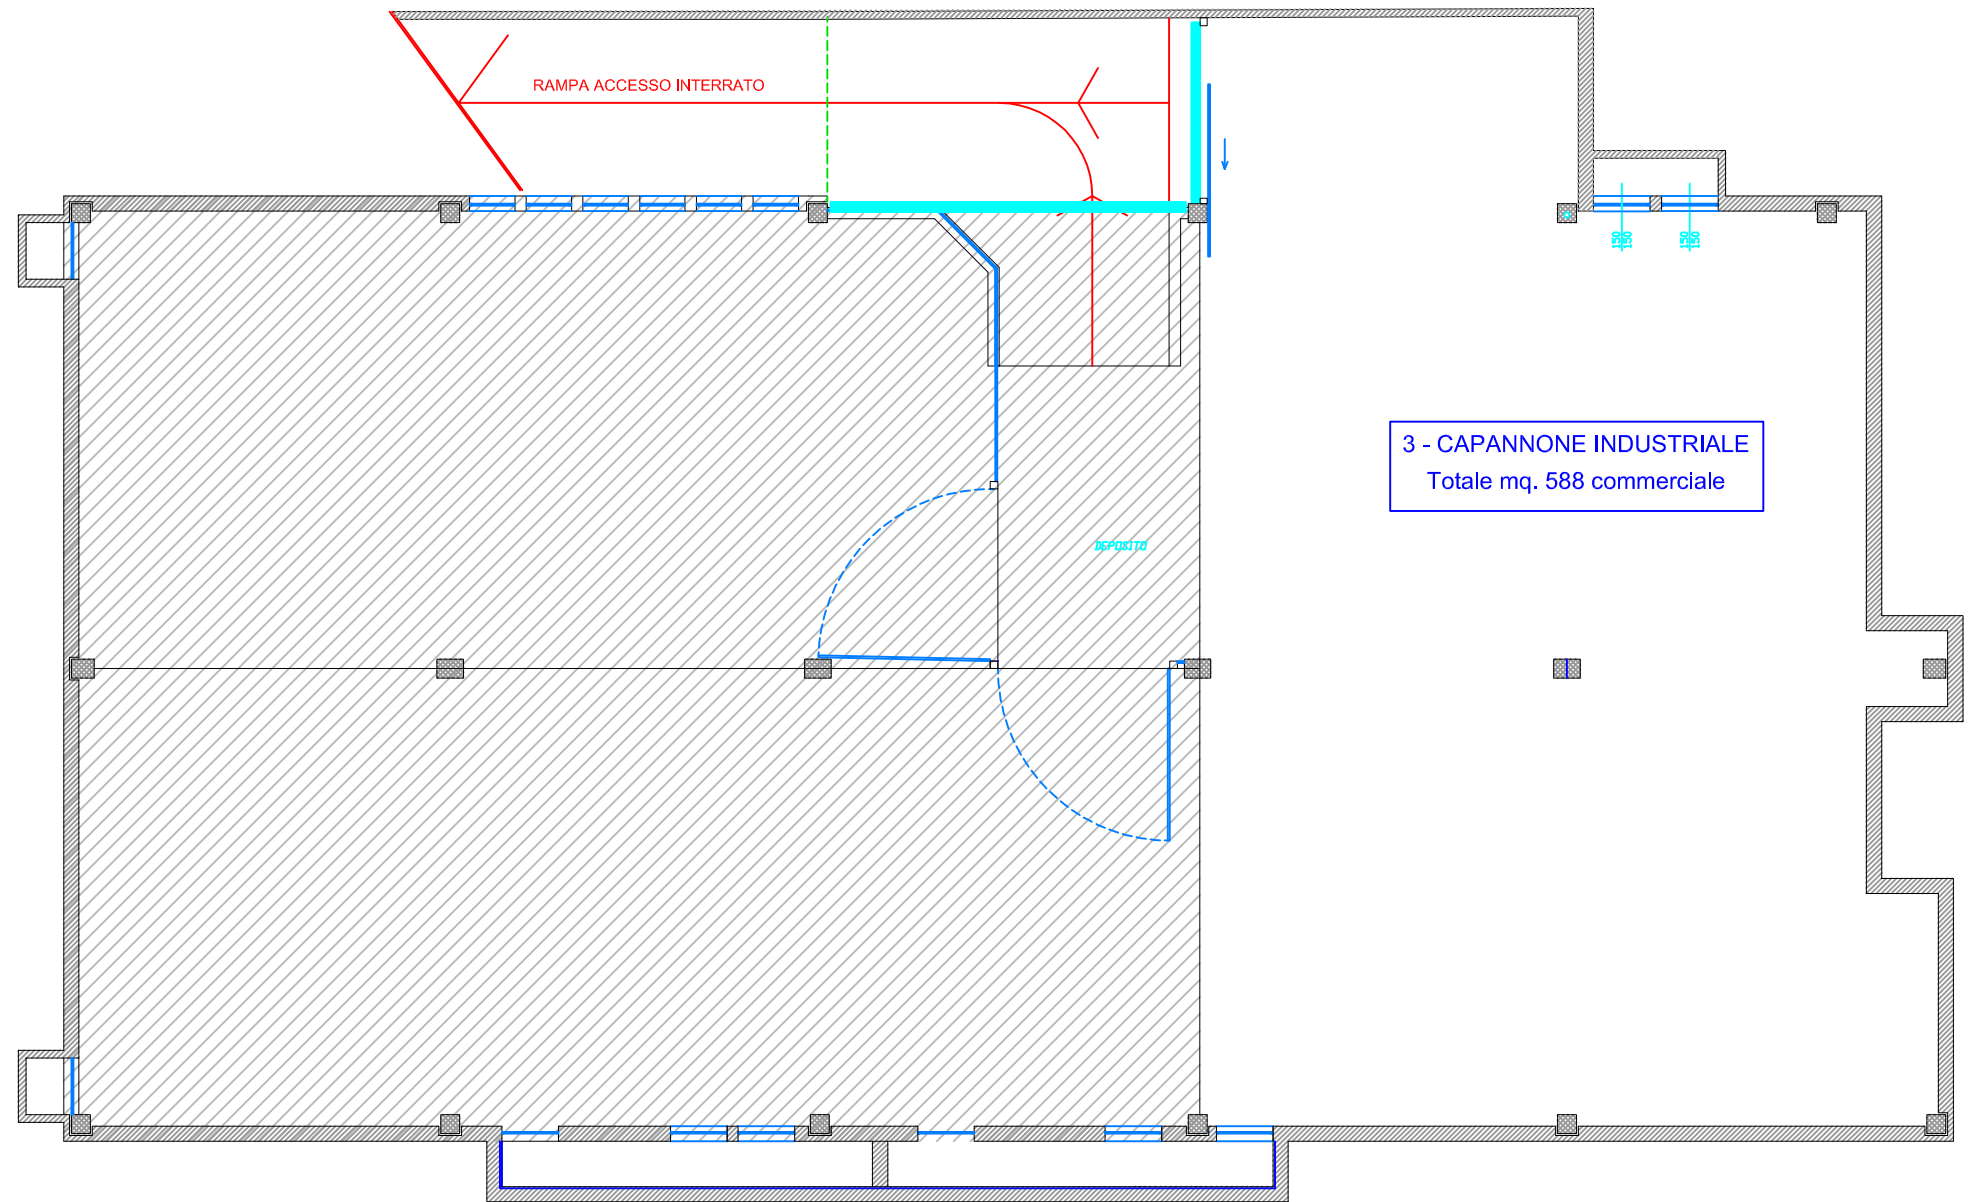

SEZIONE A-A NORD-SUD

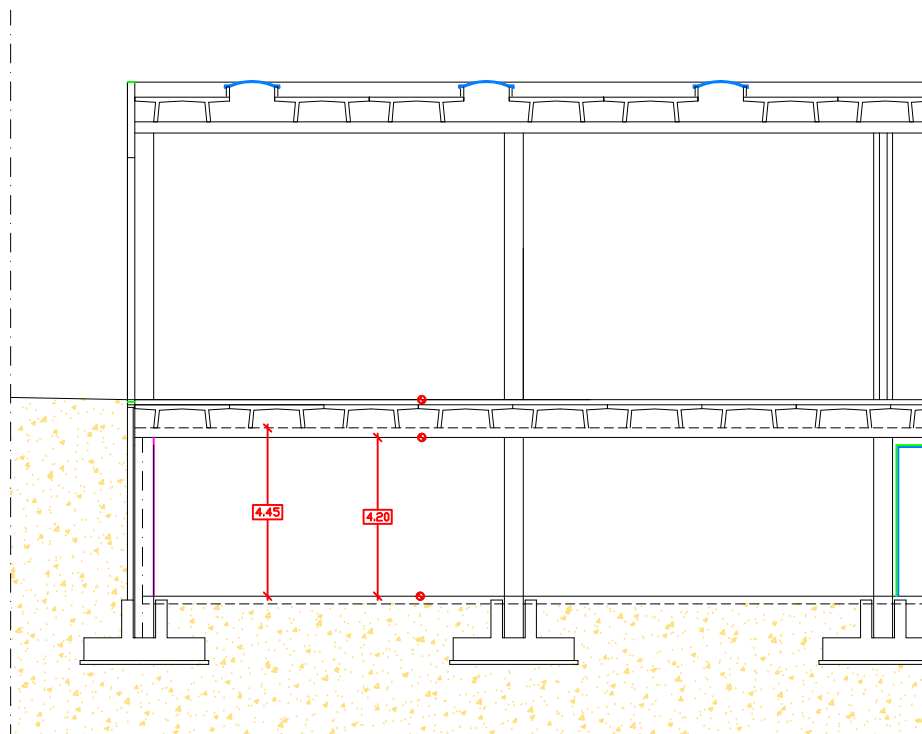

PLANIMETRIA - PIANO INTERRATO

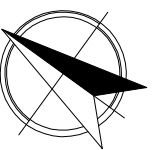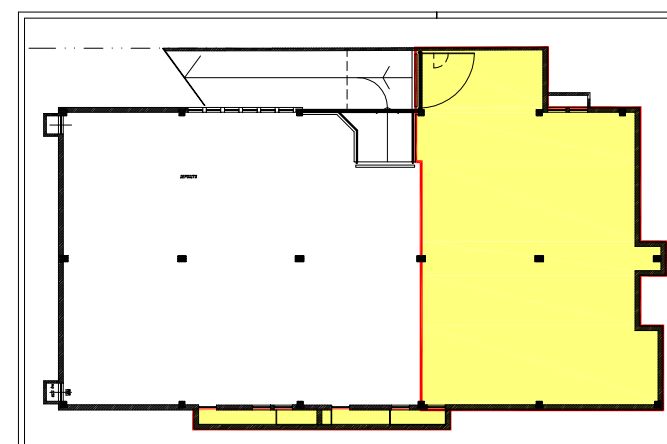

Scala 1:200

benaco costruzioni

Via Marone 2/a - 38066 Riva del Garda (TN)
www.benacocostruzioni.com
info@benacocostruzioni.com
Tel. 0464.552163 r.a.

