


CENTRO S.ALESSANDRO - RIVA DEL GARDA (Loc. S.Alessandro)



Scala 1:200

benaco costruzioni


Via Marone 2/a - 38066 Riva del Garda (TN)
www.benacocostruzioni.com
info@benacocostruzioni.com
Tel. 0464.552163 r.a.

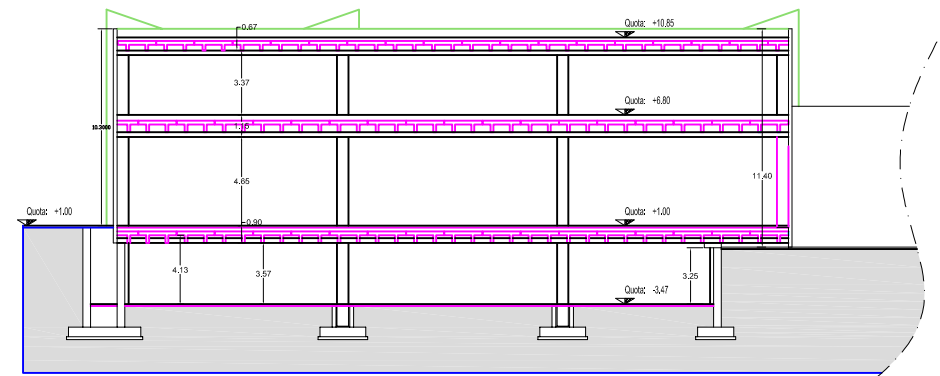

SEZIONE A-A scala 1:200



PROSPETTO EST scala 1:200

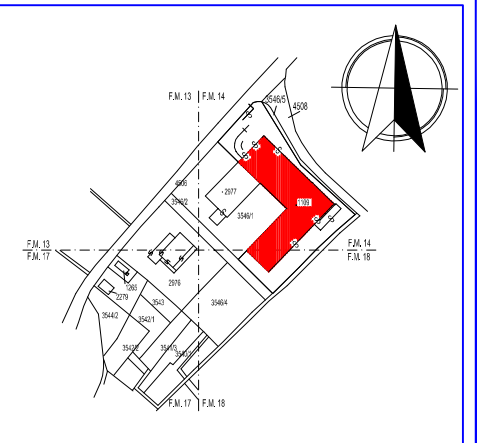

ESTRATTO DI MAPPA
C.C. RIVA DEL GARDA F.M. 14-18

scala 1:2880

PIANTA PIANO INTERRATO

