



CENTRO MISIONE - RIVA DEL GARDA (Loc. BALTERA)

PROSPETTO NORD - SEZIONE INTERRATO

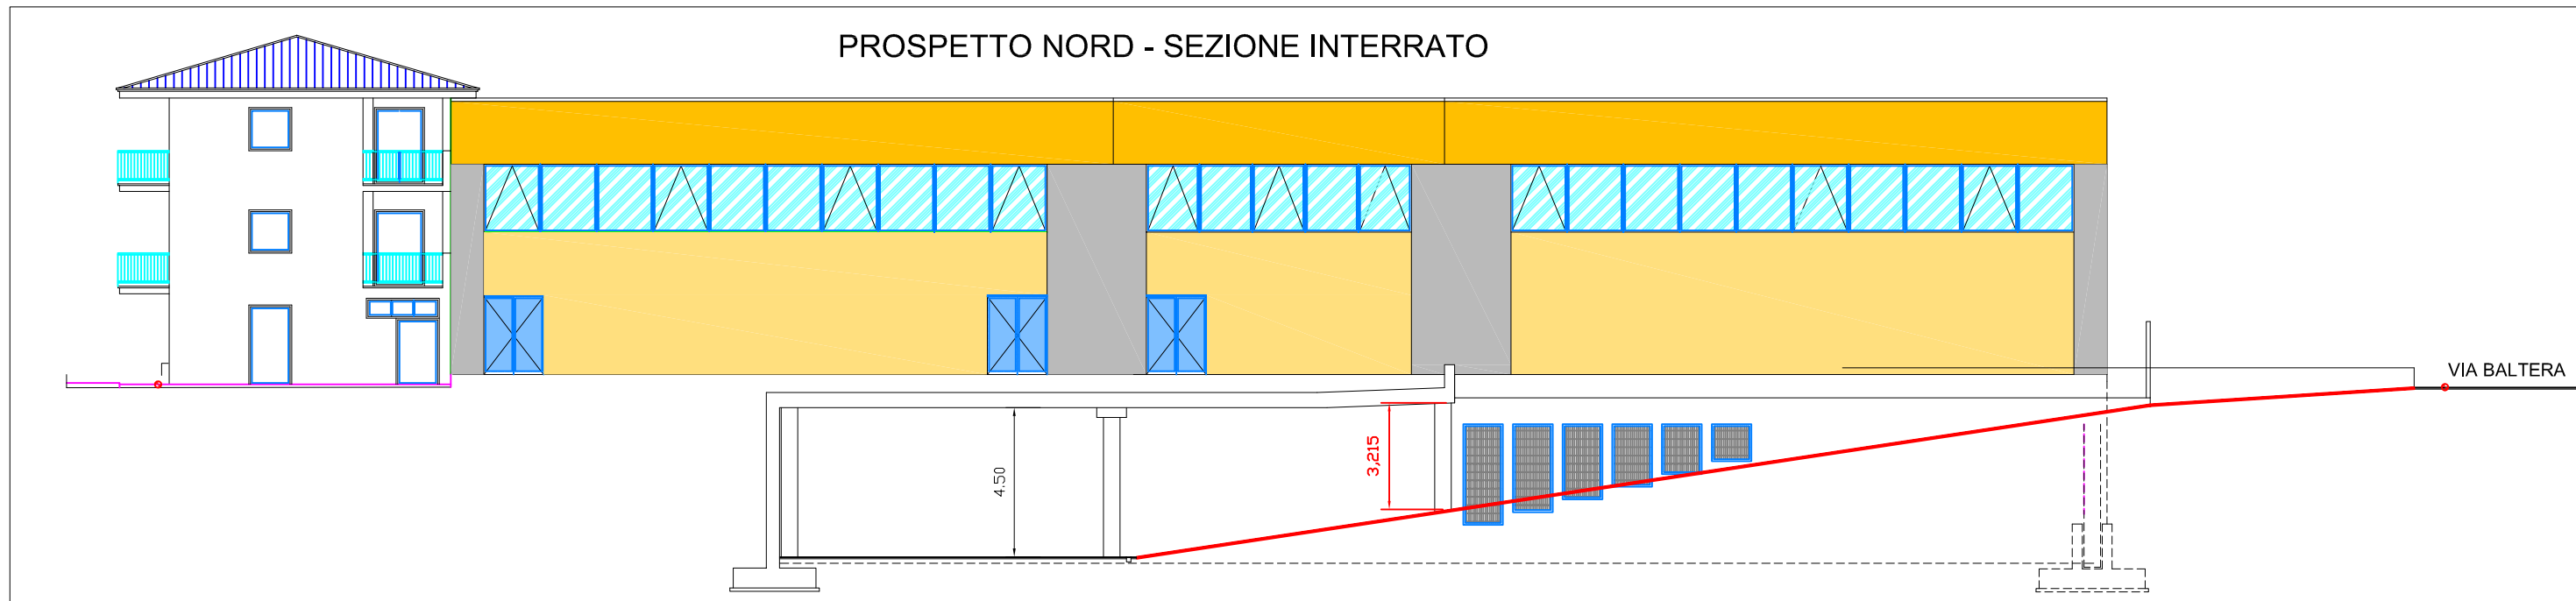

PIANTA PIANO TERRA

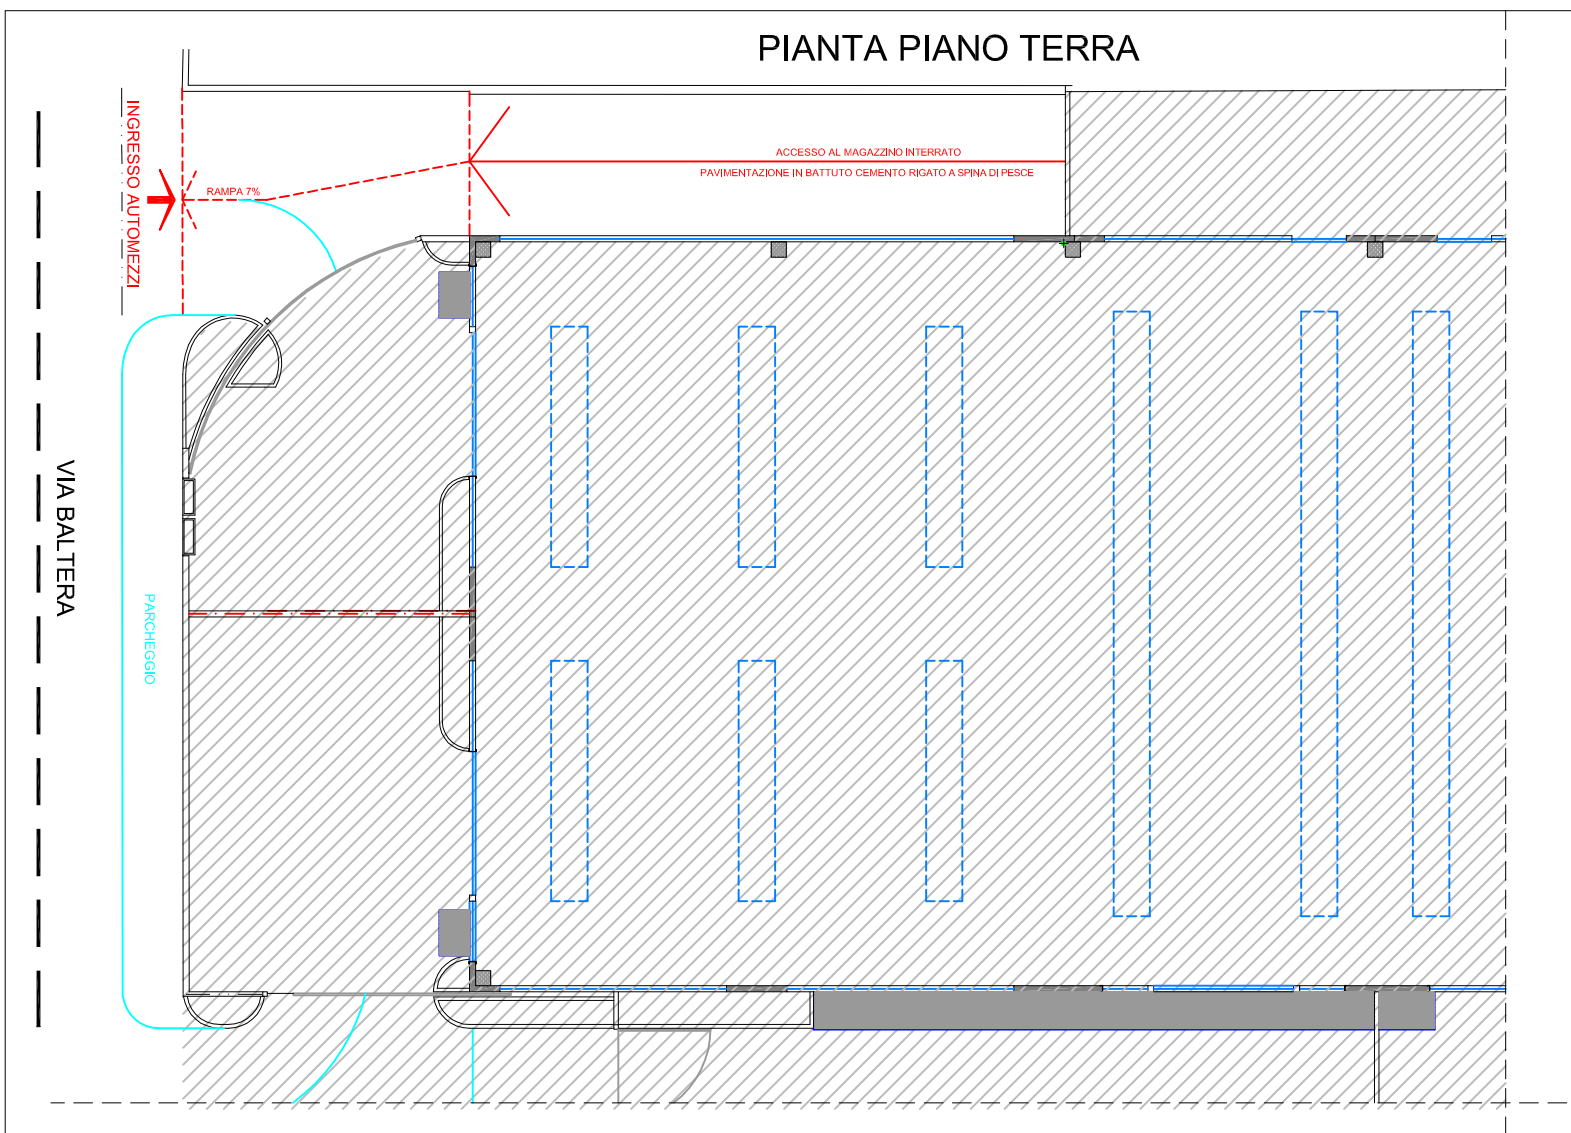

Scala 1:200

benaco costruzioni

Via Marone 2/a - 38066 Riva del Garda (TN)

www.benacocostruzioni.com

info@benacocostruzioni.com

Tel. 0464.552163 r.a.

