


RESIDENZA BETULLA

APPARTAMENTO TIPO E

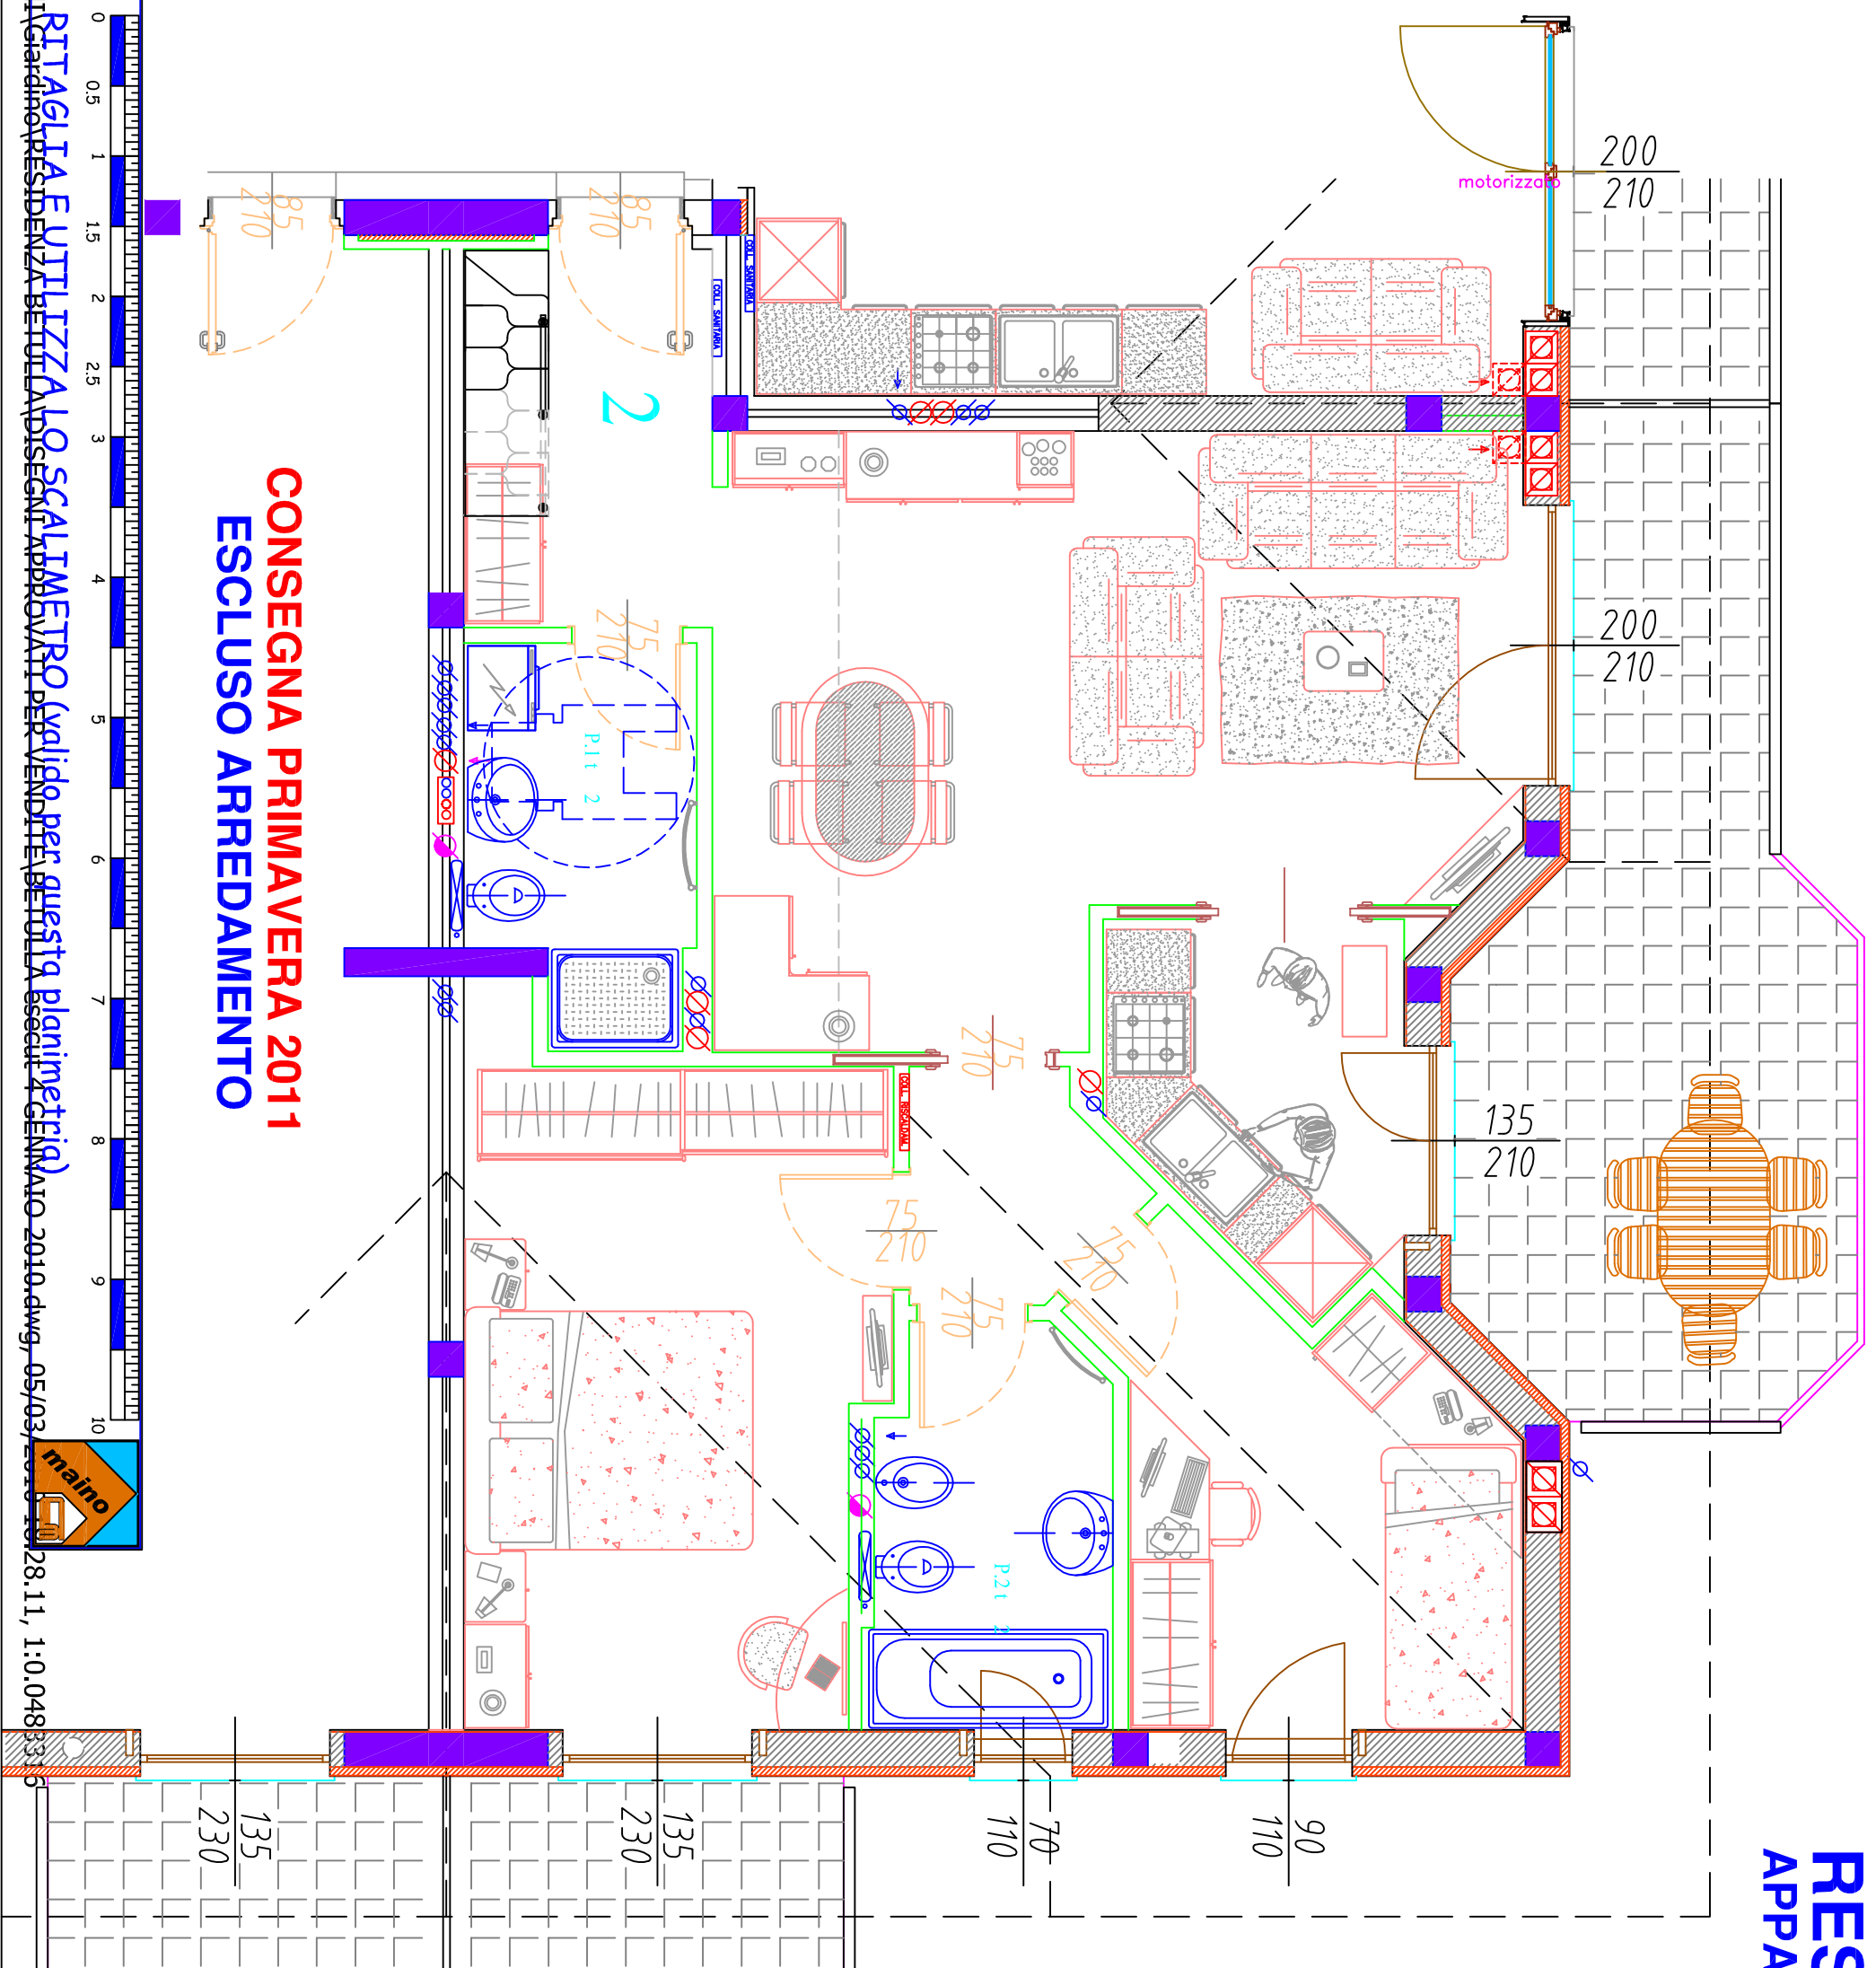

CONSEGNA PRIMAVERA 2011
ESCLUSO ARREDAMENTO

maino
RITAGLIA E UTILIZZA LO SCALIMETRO (valido per questa planimetria)
F:\progetti\Gardino\RESIDENZA BETULLA\DISegni\APPROVATI PER VENDITA\BETULLA_bsecur_4 GENNAIO-2010.dwg, 05/03/2011 12:28.11, 1:0.0483315

