
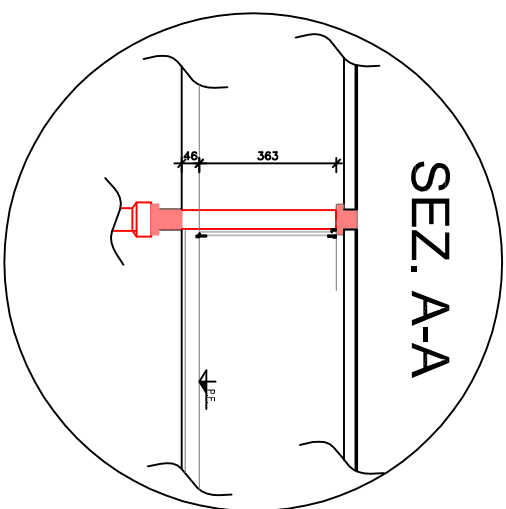
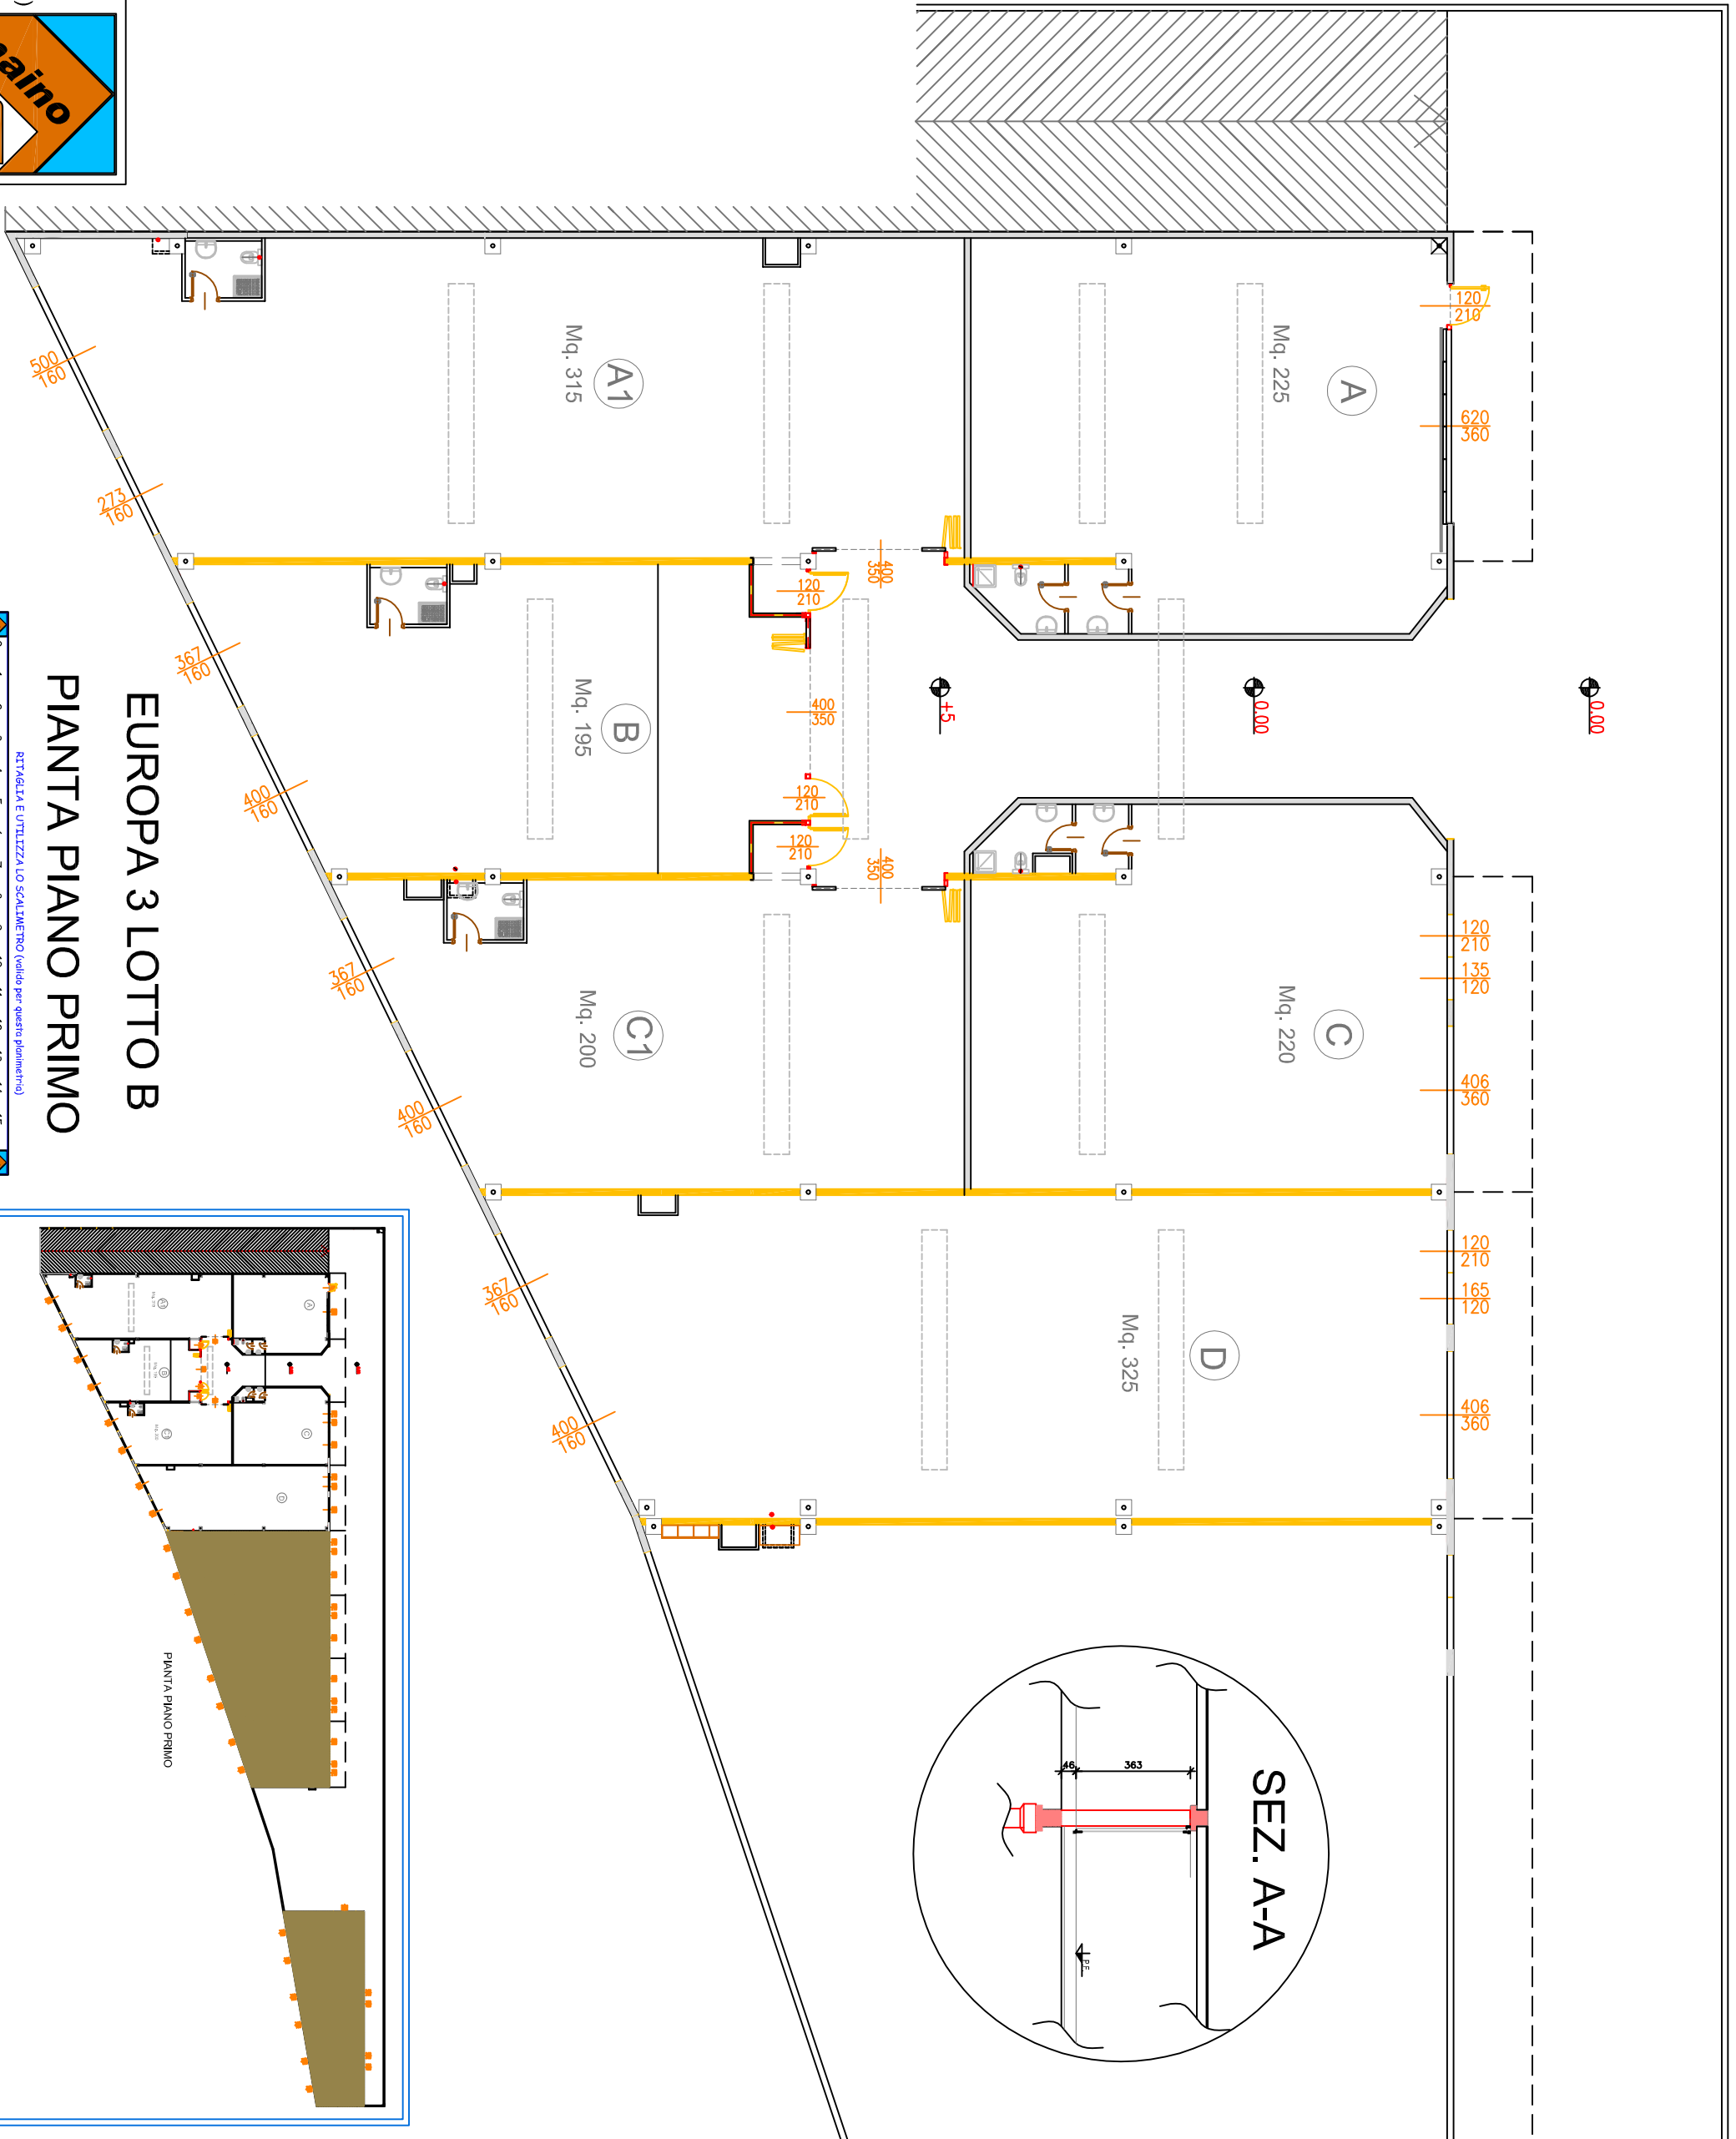


ASSEGNAZIONE SPAZI PER INSEGNE

PROSPETTO SUD

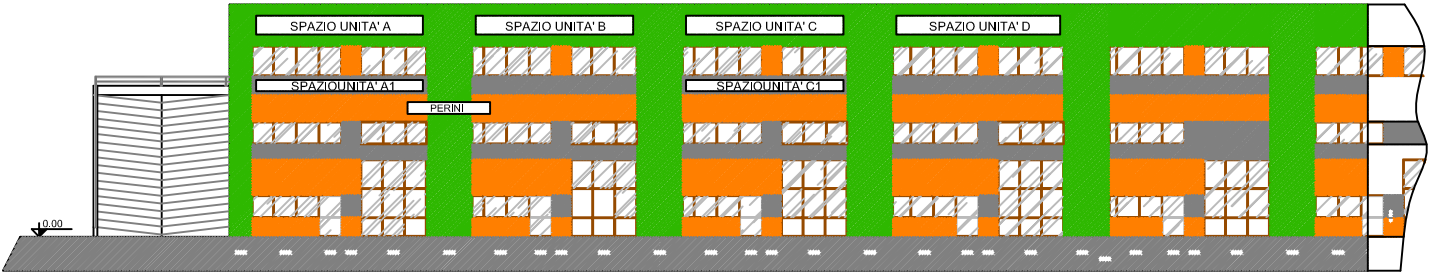

**benaco costruzioni**  
 via Marone 2/a - 38066 RIVA DEL GARDA (TN)  
 Tel. 0464.552163 r.a. - Fax 0464.552161  
 www.benacocostruzioni.com  
 E-mail: info@benacocostruzioni.com

EUROPA 3 LOTTO B  
 PIANTA PIANO PRIMO

