



UFFICI MISONE - PIANO PRIMO

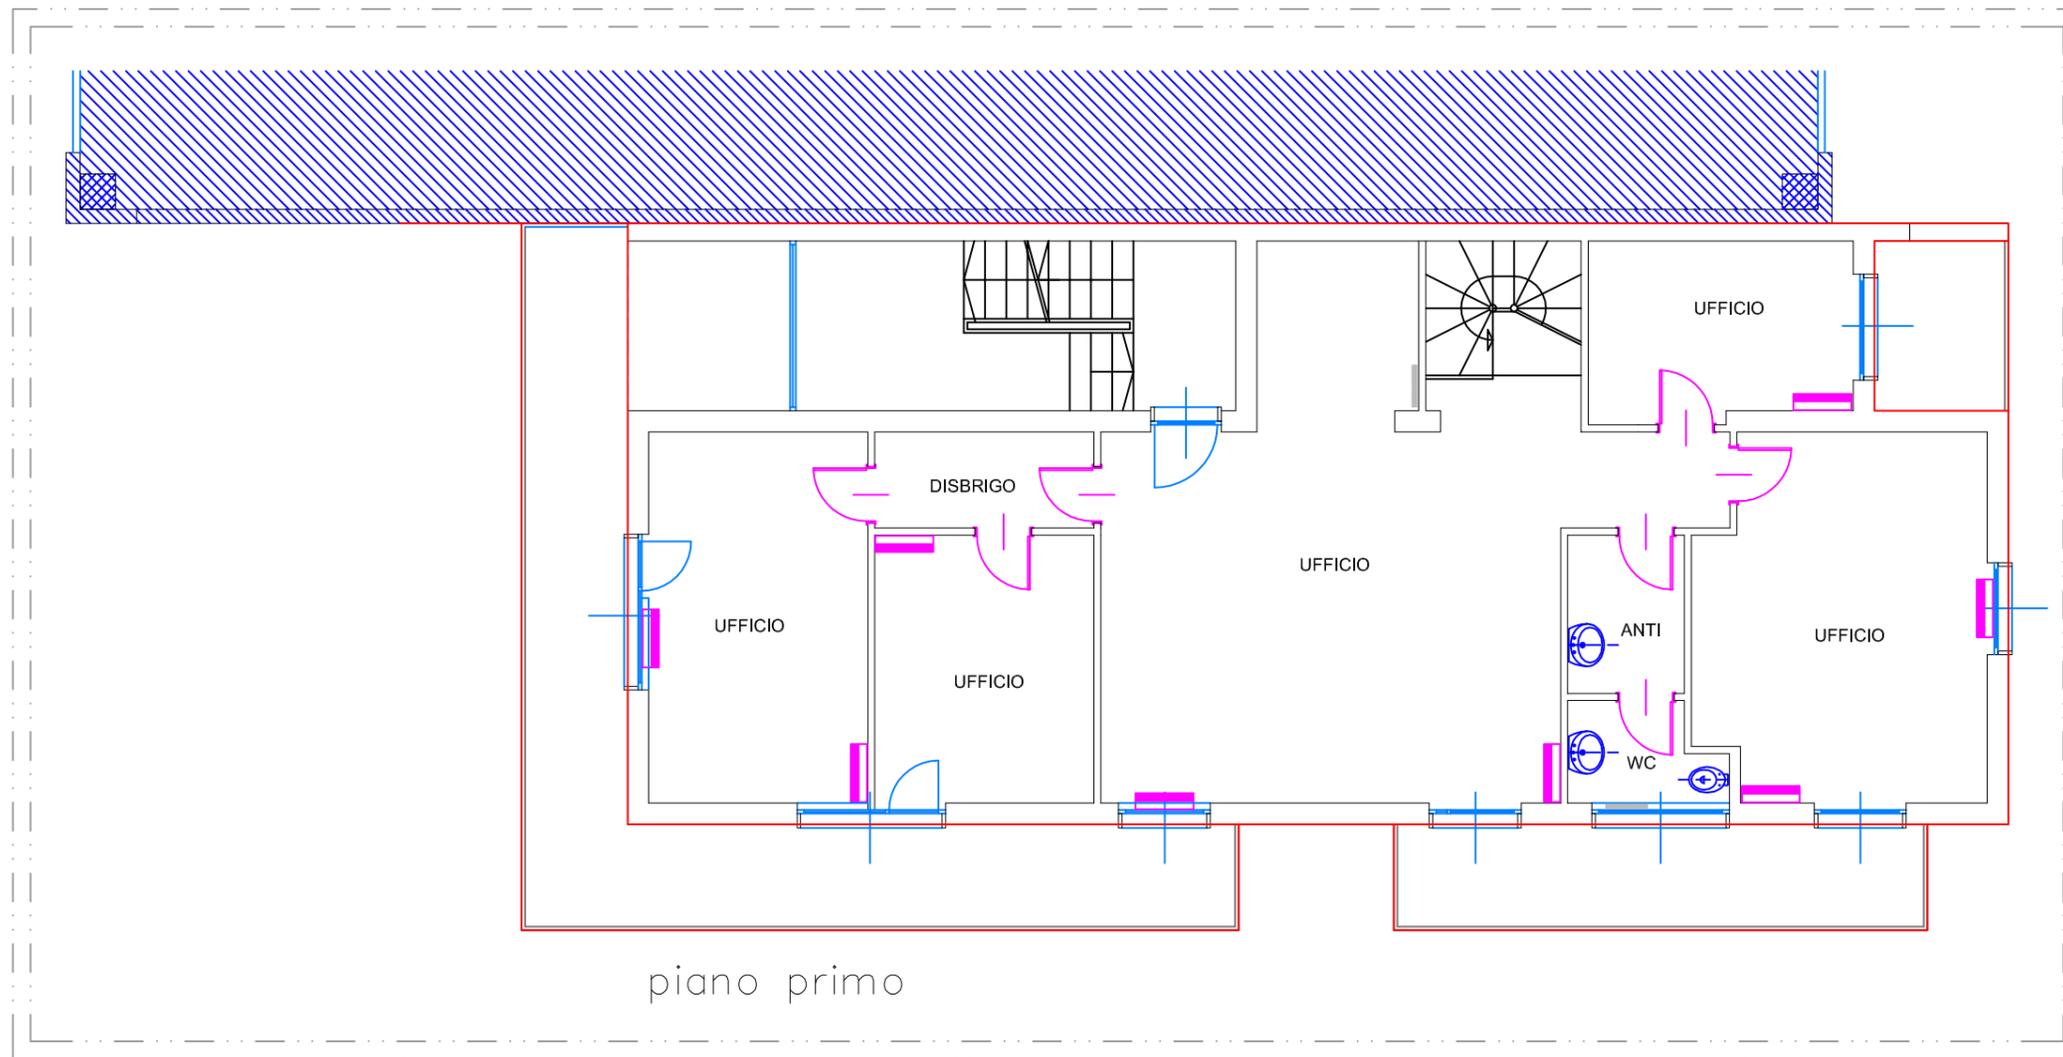

PLANIMETRIA - PIANO TERRA

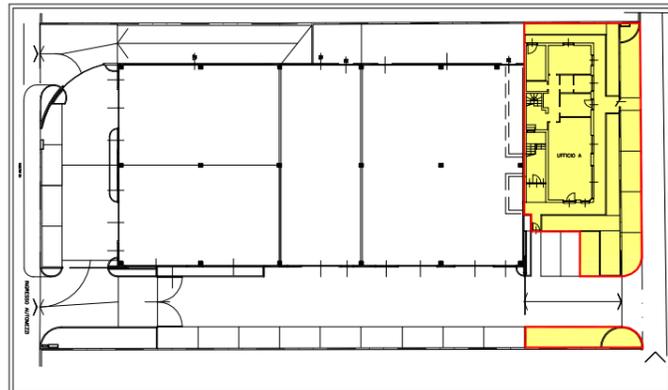

**benaco
costruzioni**

via Marone 2/a - 38066 RIVA DEL GARDA (TN)
Tel. 0464.552163 r.a. - Fax 0464.552161
www.benacocostruzioni.com
E-mail: info@benacocostruzioni.com



Scala 1:100