




giardino 4

giardino 3

giardino 2

giardino 1

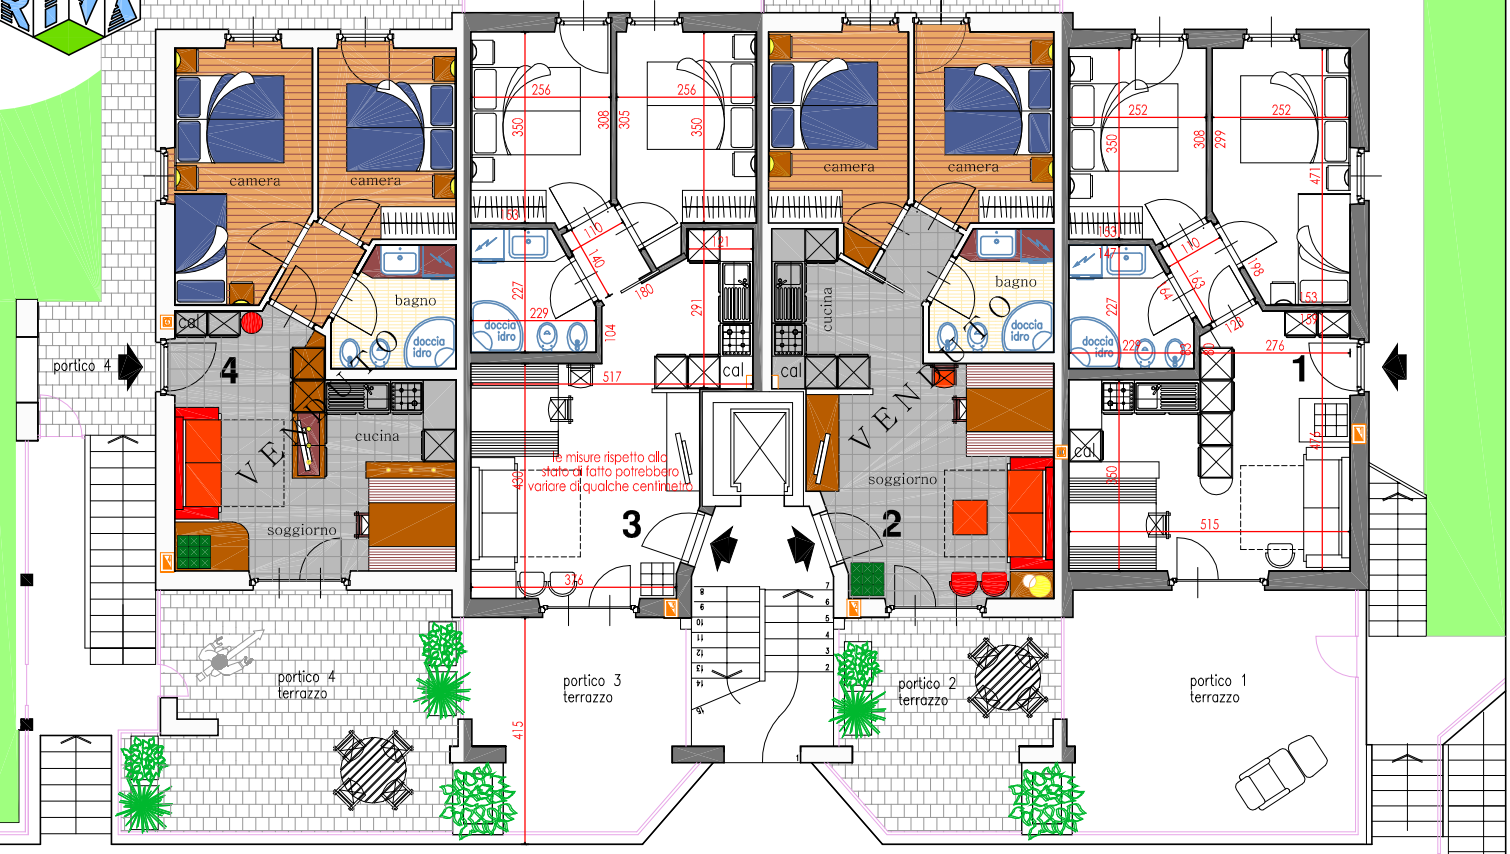

le misure rispetto allo stato di fatto potrebbero variare di qualche centimetro

PIANO TERRA

comune edificio A