


RIVA DEL GARDA CENTRO ARTIGIANALE FANGOLINO PLANIMETRIA GENERALE

S2M S.r.l.



PROGETTO COMUNE DI RIVA DEL GARDA PIANO A FINI SPECIALI N° 6 LOC. FANGOLINO		
PROPRIETA' S2M S.R.L.		
OGGETTO TAVOLA PLANIMETRIA GENERALE	DATA AGOSTO 2022	SCALA 1:500

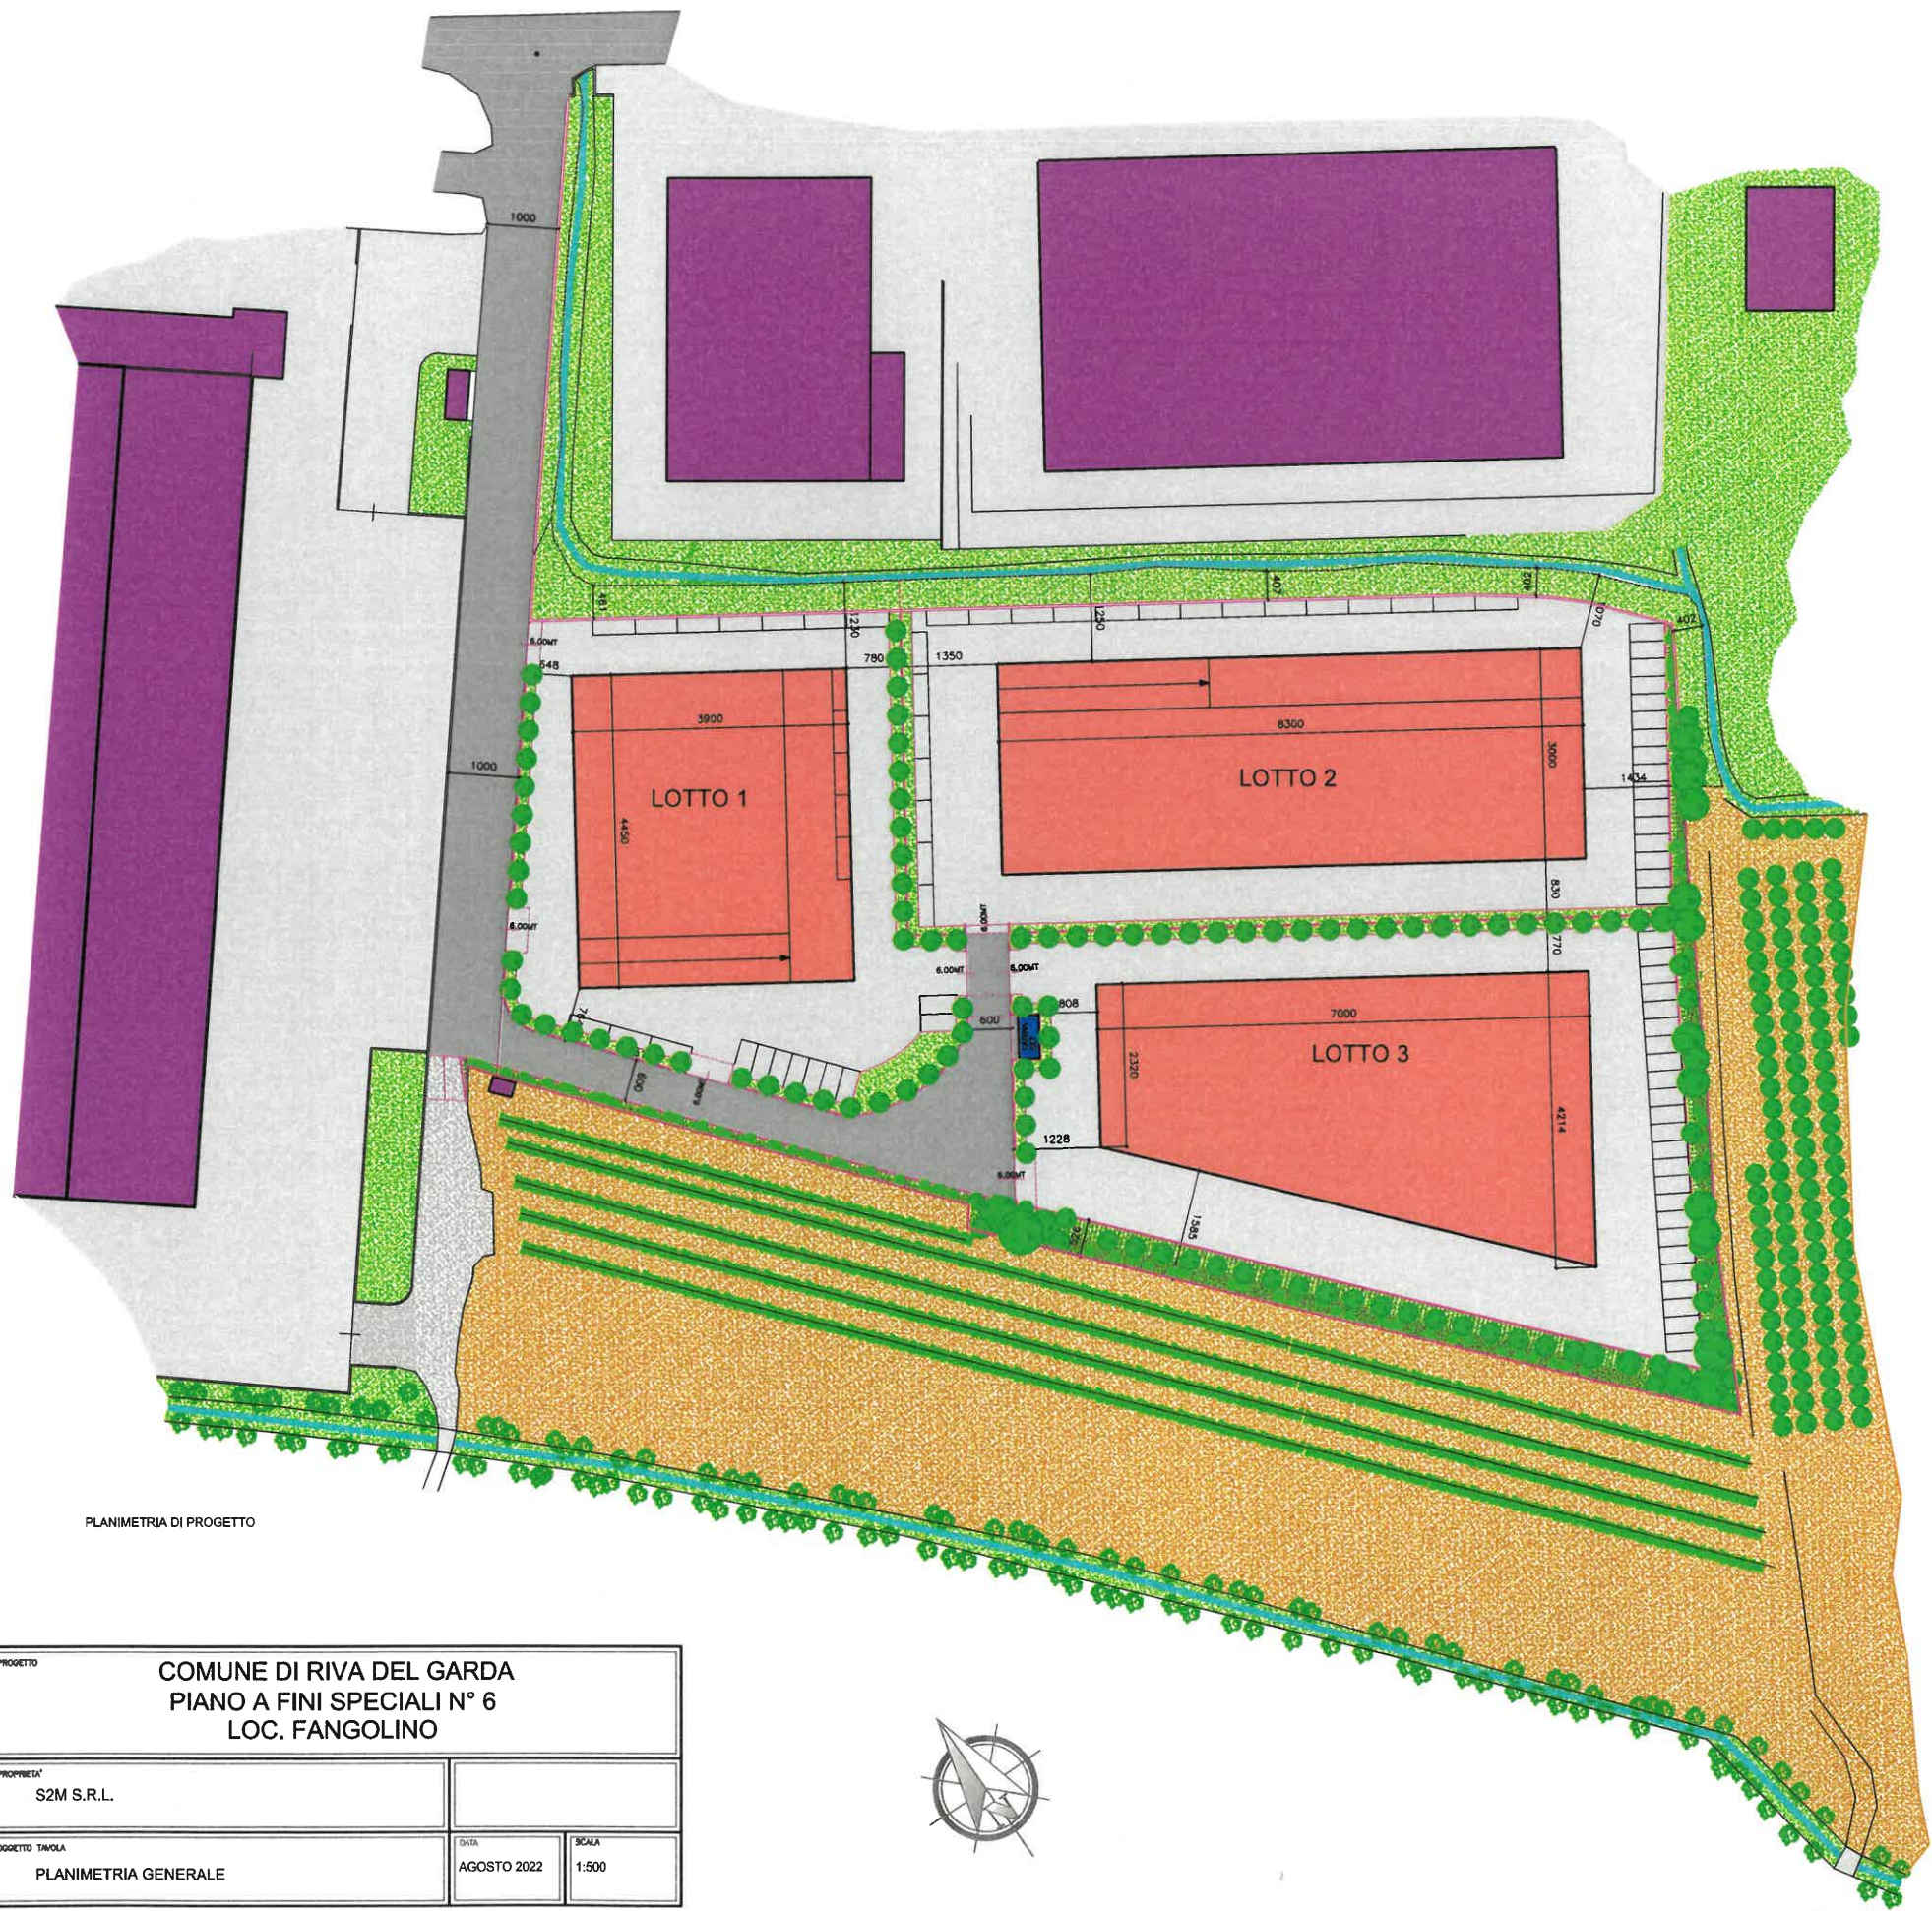