


PLANIMETRIA GENERALE PIANO SEMINTERRATO scala 1:200 GARAGE

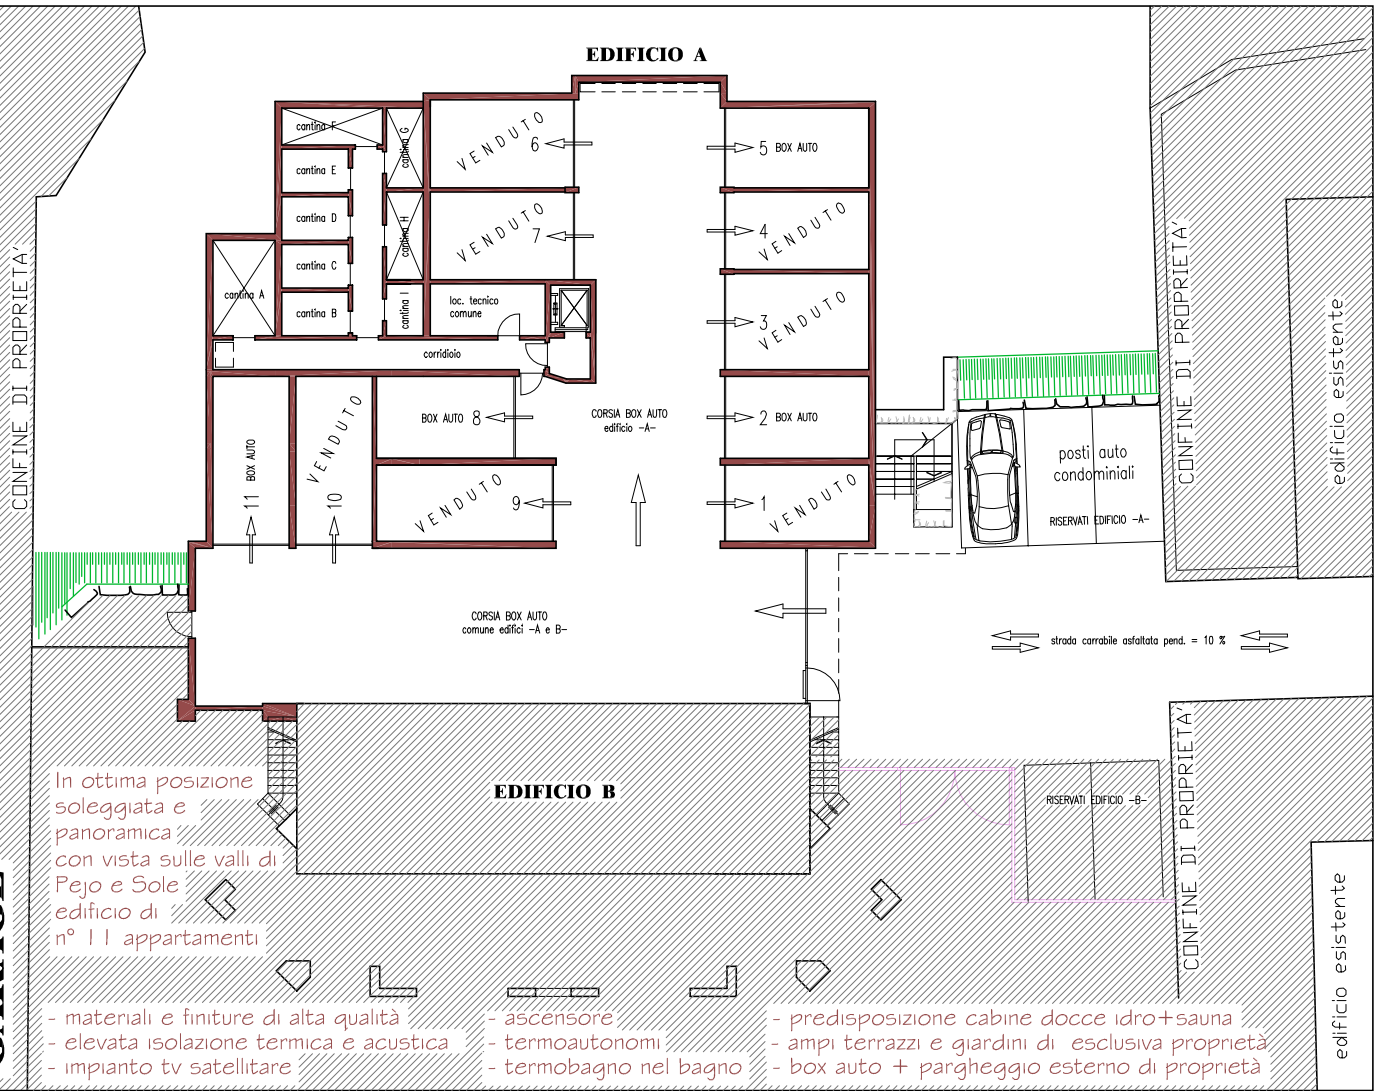

In ottima posizione soleggiata e panoramica con vista sulle valli di Pejo e Sole edificio di n° 11 appartamenti

- materiali e finiture di alta qualità
- elevata isolazione termica e acustica
- impianto tv satellitare
- ascensore
- termoautonomi
- termobagno nel bagno
- predisposizione cabine docce idro+sauna
- ampi terrazzi e giardini di esclusiva proprietà
- box auto + parcheggio esterno di proprietà